



ΕΦΗΜΕΡΙΣ ΤΗΣ ΚΥΒΕΡΝΗΣΕΩΣ

ΤΗΣ ΕΛΛΗΝΙΚΗΣ ΔΗΜΟΚΡΑΤΙΑΣ

ΤΕΥΧΟΣ ΤΕΤΑΡΤΟ **Αρ. Φύλλου 733**

11 Ιουλίου 2003

ΠΕΡΙΕΧΟΜΕΝΑ

ΑΠΟΦΑΣΕΙΣ

ΑΠΟΦΑΣΕΙΣ

Αριθ. 23609 (1)

Τροποποίηση του εγκεκριμένου ρυμοτομικού σχεδίου Αθηνών.

Η ΥΠΟΥΡΓΟΣ ΠΕΡΙΒΑΛΛΟΝΤΟΣ, ΧΩΡΟΤΑΞΙΑΣ ΚΑΙ ΔΗΜΟΣΙΩΝ ΕΡΓΩΝ

1. Έχοντας υπόψη:

1. Τις διατάξεις του άρθρου 152 (παρ. 1, 2 και 6) του από 14.7.1999 Π.Δ/τος «Κώδικας Βασικής Πολεοδομικής Νομοθεσίας» (Δ΄ 580).

2. Τις διατάξεις του άρθρου 7 παρ. 1, 2 και 5 του Ν. 2947/1999 «θέματα Ολυμπιακής Φιλοξενίας, Έργων Ολυμπιακής Υποδομής και άλλες διατάξεις» (Α΄ 228).

3. Τις διατάξεις του άρθρου 29Α (παρ. 3) του Ν. 1892/90 «Για τον εκσυγχρονισμό και την ανάπτυξη και άλλες διατάξεις» (Α΄ 101), όπως αντικαταστάθηκε με την παρ. 2 του άρθρου 7 του Ν. 2052/92 «Μέτρα για την αντιμετώπιση του νέφους και πολεοδομικές ρυθμίσεις» (Α΄ 94).

4. Τις διατάξεις του άρθρου 29Α του Ν. 1558/1985 «Κυβέρνηση και Κυβερνητικά Όργανα» (Α΄ 137), όπως αυτό προστέθηκε με το άρθρο 27 του Ν. 2081/1992 (Α΄ 154) και τροποποιήθηκε με την παρ. 2α του άρθρου 1 του Ν. 2469/1997 (Α΄ 38).

5. Την Υ6/31.10.2001 απόφαση του Πρωθυπουργού και της Υπουργού Περιβάλλοντος, Χωροταξίας και Δημοσίων Έργων «Ανάθεση αρμοδιοτήτων Υπουργού Περιβάλλοντος, Χωροταξίας και Δημοσίων Έργων στους Υφυπουργούς (Περιβάλλοντος, Χωροταξίας και Δημοσίων Έργων» (Β΄ 1484).

6. Τις 30/2003 και 67/2003 γνωμοδοτήσεις του Κεντρικού Συμβουλίου Χωροταξίας Οικισμού και Περιβάλλοντος.

7. Το γεγονός ότι από τις κανονιστικές διατάξεις αυτής της απόφασης δεν προκαλείται δαπάνη σε βάρος του κρατικού προϋπολογισμού και του προϋπολογισμού του οικείου Ο.Τ.Α., αποφασίζουμε:

1. Εγκρίνεται η τροποποίηση του εγκεκριμένου ρυμοτομικού σχεδίου Αθηνών με το χαρακτηρισμό της οδού Μαυροκορδάτου, της οδού Βουκουρεστίου, από Σταδίου έως Πανεπιστημίου και της οδού Μαιζώνος, από Πλατεία Βάθης έως την οδό Μάγερ, ως πεζοδρόμων, όπως φαίνεται στα τρία (3) σχετικά πρωτότυπα διαγράμματα σε κλίμακα 1:500 που θεωρήθηκαν από τον Προϊστάμενο της Δ/νσης Τοπογραφικών Εφαρμογών με την 23609/2003 πράξη του και που αντίτυπά τους σε φωτοσμίκρυνση δημοσιεύονται με την παρούσα απόφαση.

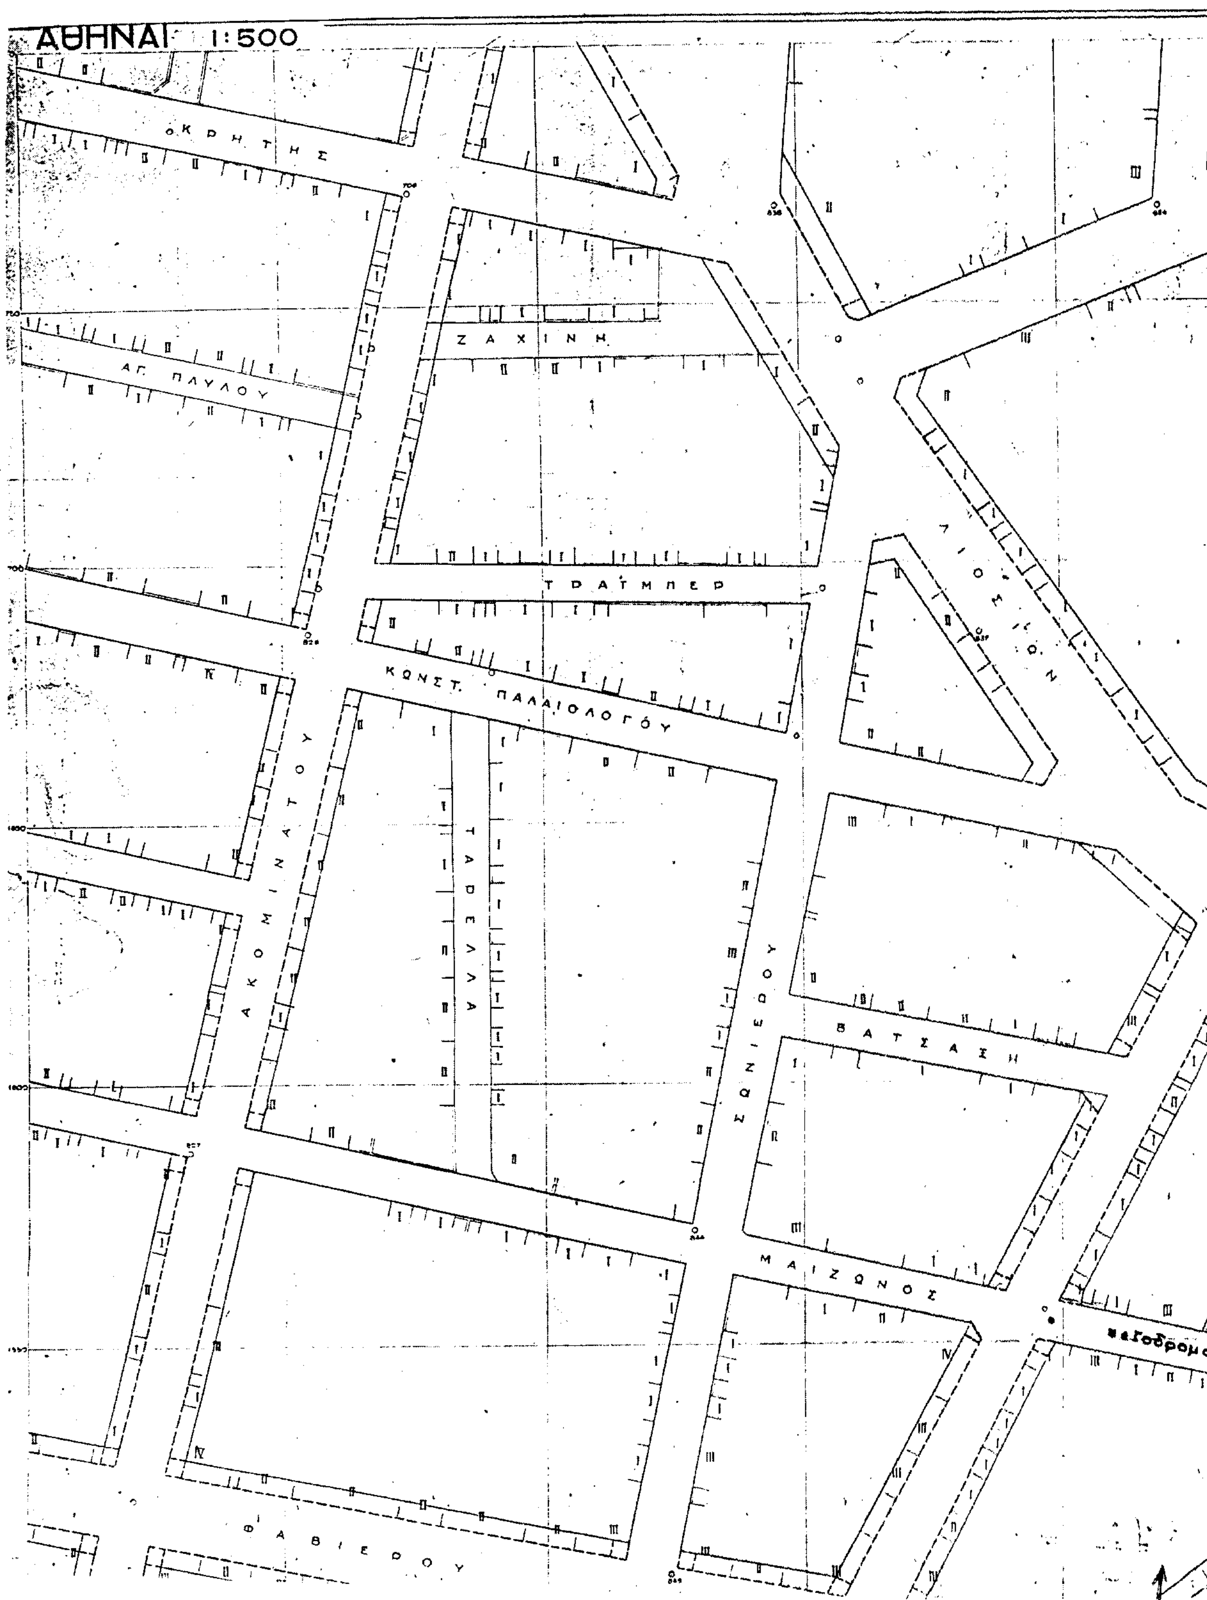
2. Η ισχύς της παρούσας απόφασης αρχίζει από τη δημοσίευσή της στην Εφημερίδα της Κυβερνήσεως.

Η απόφαση αυτή να δημοσιευθεί στην Εφημερίδα της Κυβερνήσεως.

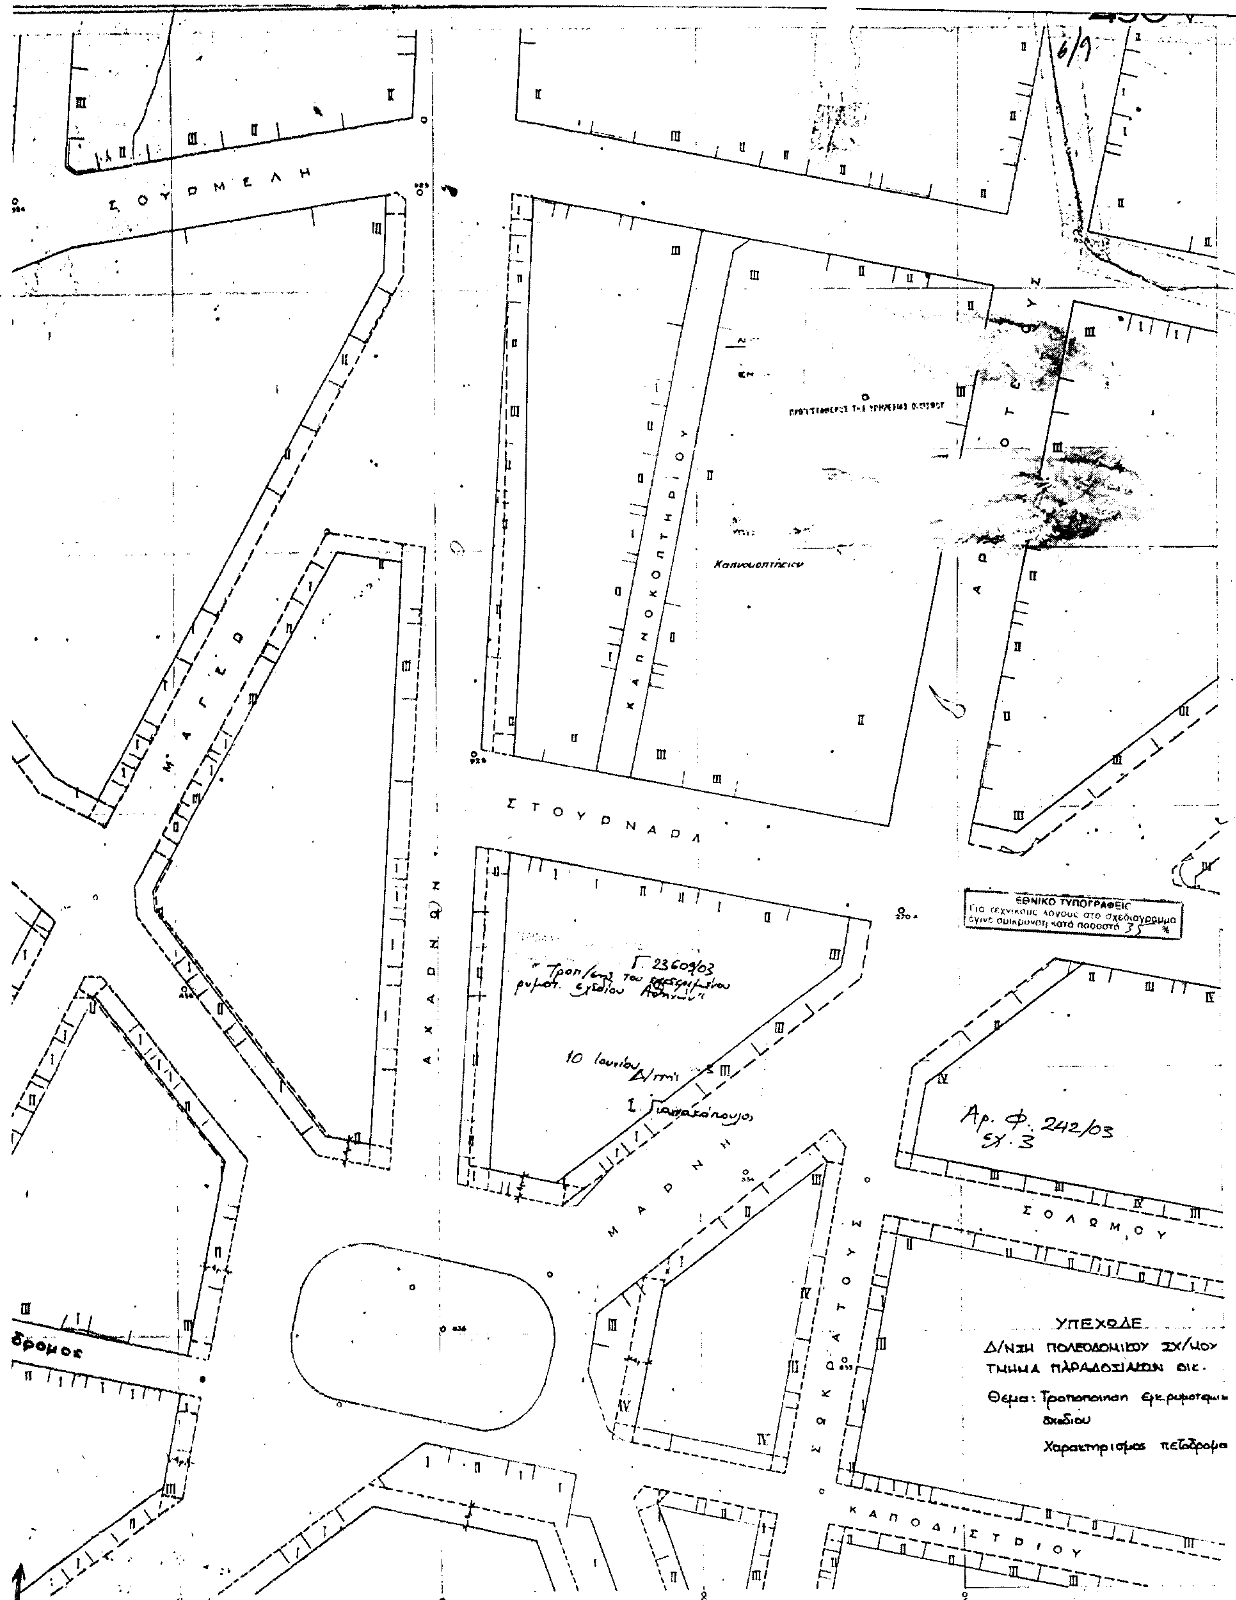
Αθήνα, 10 Ιουνίου 2003

Η ΥΦΥΠΟΥΡΓΟΣ

ΡΟΔΟΥΛΑ ΖΗΣΗ



ΑΘΗΝΑΙ 1:500
ΚΡΗΤΗΣ
ΖΑΧΙΝΗ
ΑΓ. ΠΑΥΛΟΥ
ΤΡΑΪΜΠΕΡ
ΚΩΝΣΤ. ΠΑΛΑΙΟΛΟΓΟΥ
ΛΙΟΣΙΩΝ
ΑΚΟΜΙΝΑΤΟΥ
ΣΩΝΙΕΡΟΥ
ΒΑΤΣΑΞΗ
ΜΑΙΖΩΝΟΣ
ΦΑΒΙΕΡΟΥ


ΣΟΥΡΜΕΛΗ
ΜΑΓΕΡ
ΑΧΑΡΝΩΝ
ΚΑΠΝΟΚΟΠΤΗΡΙΟΥ
Καπνοκοπτήριον
ΣΤΟΥΡΝΑΡΑ
ΜΑΡΝΗ
ΣΟΛΩΜΟΥ
ΣΩΚΡΑΤΟΥΣ
ΚΑΠΟΔΙΣΤΡΙΟΥ
δρομος
ΕΘΝΙΚΟ ΤΥΠΟΓΡΑΦΕΙΟ
Για τεχνικούς λόγους στο σχεδιάγραμμα έγινε σμίκρυνση κατά ποσοστό 35 %
Γ 23609/03
Ap. Φ. 242/03
Σχ. 3
ΥΠΕΧΩΔΕ
Δ/ΝΣΗ ΠΟΛΕΟΔΟΜΙΚΟΥ ΣΧ/ΜΟΥ
ΤΜΗΜΑ ΠΑΡΑΔΟΣΙΑΚΩΝ ΟΙΚ.
Θεμα: Τροποποιηση εγκ.ρυμοτομικ.
σχεδιου
Χαρακτηρισμος πεζοδρομο

ΑΘΗΝΑΙ 1:500

ΑΙΟΛΟΥ

ΕΜΜ. ΜΠΕΝΑΚΗ

ΛΥΚΟΥΡΓΟΥ

ΑΠΕΛΛΟΥ

ΣΤΑΔΙΟΥ

ΣΑΝΤΑΡΟΖΑ

ΑΡΣΑΚΗ

ΓΕΩΡΓΙΟΥ ΣΤΑΥΡΟΥ

ΛΕΩΦΟΡΟΣ ΠΑΝ

ΓΑΜ

ΕΘΝΙΚΗ ΤΡΑΠΕΖΑ ΤΗΣ ΕΛΛΑΔΟΣ

ΜΑΥΡΟΚΟΡΔΑΤΟΥ
πεζόδρομος
(ΑΚΑΔΗΜΙΑΣ)
ΚΙΑΦΑΣ
ΖΑΛΟΓΓΟΥ
ΖΩΟΔΟΧΟΥ ΠΗΓΗΣ
ΦΡΑΓΚ. ΡΟΥΣΒΕΛΤ
πεζόδρομος
ΓΕΝΝΑΔΙΟΥ
ΧΑΡ. ΤΡΙΚΟΥΠΗ
(ΠΑΝΕΠΙΣΤΗΜΙΟΥ)
ΕΛΕΥΘ. ΒΕΝΙΖΕΛΟΥ
ΙΠΠΟΚΡΑΤΟΥΣ
ΠΕΣΜΑΤΖΟΓΛΟΥ
ΒΙΒΛΙΟΘΗΚΗ

Γ. 23609/03
"Τροπ/ση του εγκεκριμένου ρυμοτ. σχεδίου Αθηνών"
10 Ιουνίου
Δ/ντής
Ι. Γιαννακόπουλος

ΥΠΕΧΩΔΕ
Δ/ΝΣΗ ΠΟΛΕΟΔΟΜΙΚΟΥ ΣΧ/ΝΟΥ
ΤΜΗΜΑ ΠΑΡΑΔΟΣΙΑΚΩΝ ΟΙΚΙΣΜΩΝ
Θεμα: Τροποποιηση εγκεκριμενου σχεδιου
Χαρακτηρισμος πεζοδρομου

Αρ. Φ. 242/03
σχ. 3

ΟΜΗΡΟΥ

ΑΜΕΡΙΚΗΣ

ΠΑΝΕΠΙΣΤΗΜΙΟΥ

ΣΤΑΔΙΟΥ

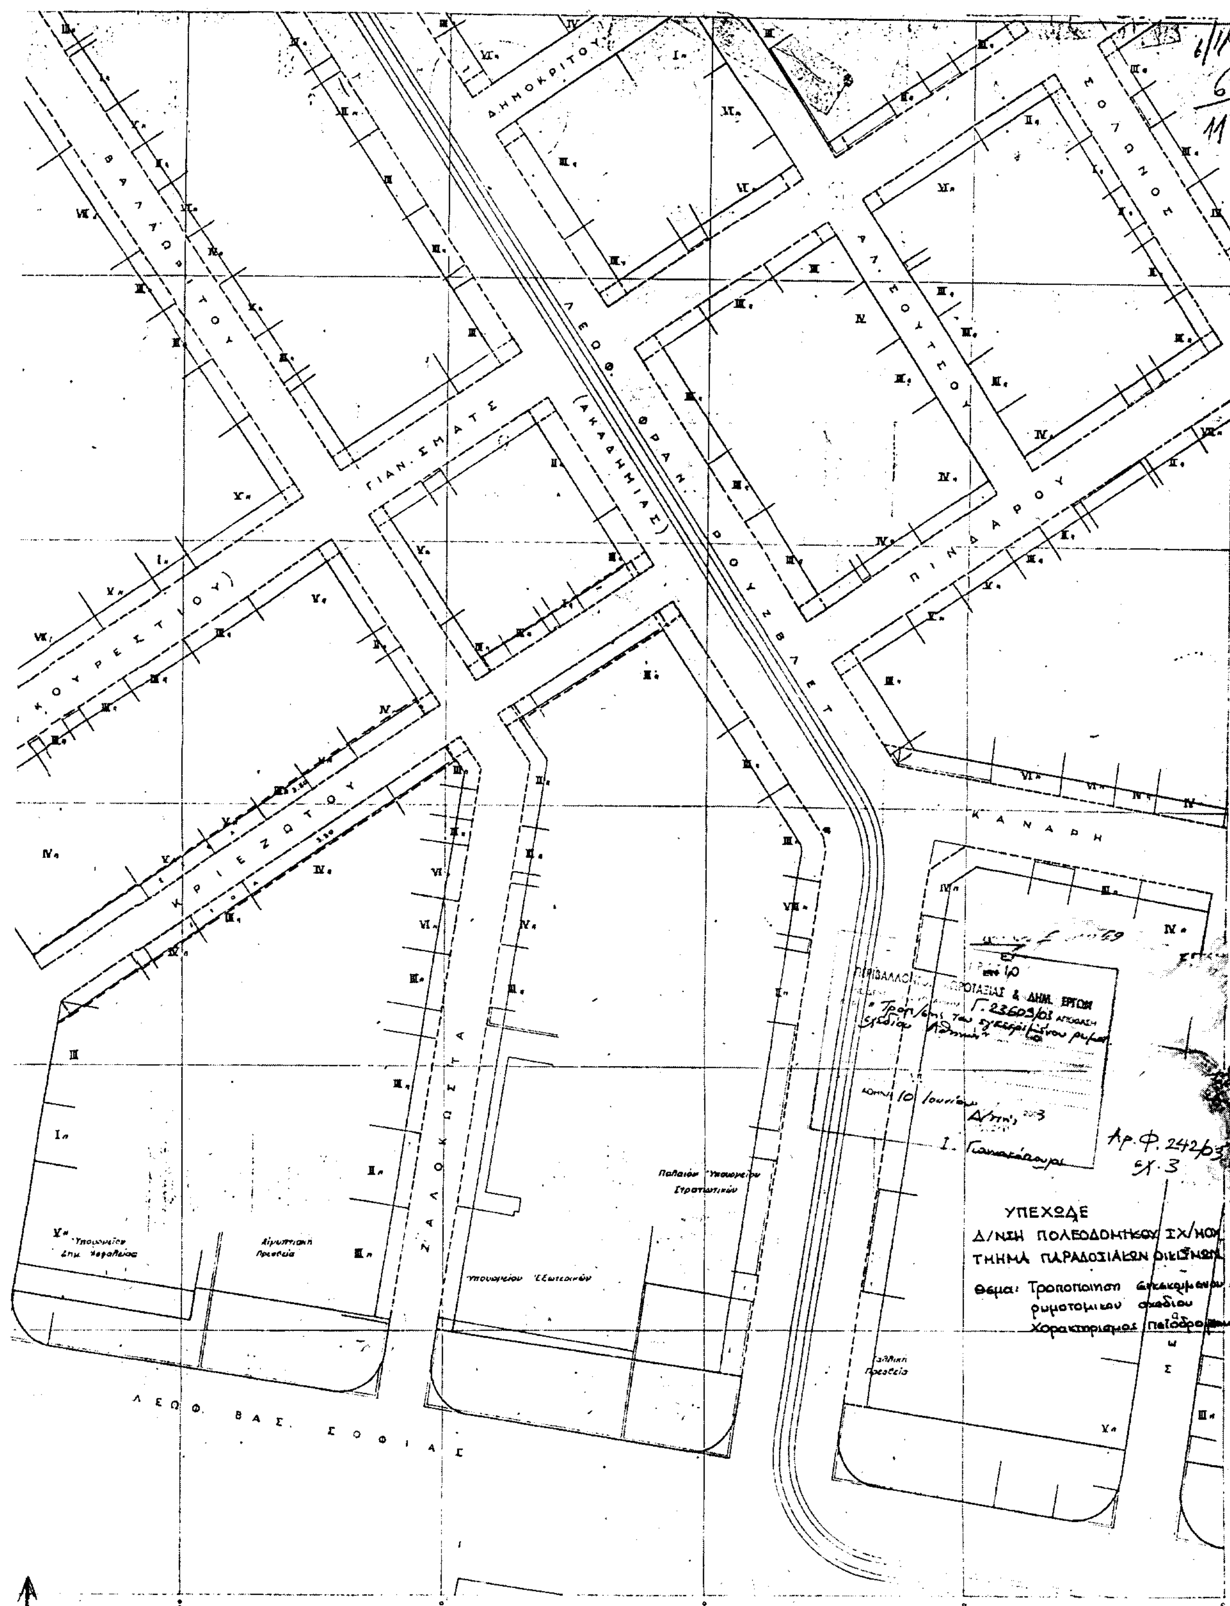
ΜΕΓΑΡΟΝ
ΜΕΤΟΧΙΚΟΥ ΤΑΜΕΙΟΥ ΣΤΡΑΤΟΥ

ΚΑΡΑΓΕΩΡΓΗ ΣΕΡΒΙΑΣ

ΓΕΩΡΓΙΟΥ Α'

ΠΛΑΤΕΙΑ
ΣΥΝΤΑΓΜΑΤΟΣ

ΕΘΝΙΚΟ ΤΥΠΟΓΡΑΦΕΙΟ
Για τεχνικούς λόγους στο σχεδιάγραμμα
έγινε σμίκρυνση κατά ποσοστό


ΔΗΜΟΚΡΙΤΟΥ
ΣΟΛΩΝΟΣ
ΒΑΛΑΩΡΙΤΟΥ
ΛΕΩΦ. ΘΡΑΝ. (ΑΚΑΔΗΜΙΑΣ)
ΡΟΥΖΒΕΛΤ
ΑΛ. ΣΟΥΤΣΟΥ
ΓΙΑΝ. ΣΜΑΤΣ
ΠΙΝΔΑΡΟΥ
ΚΟΥΡΕΣΤΙΟΥ
ΚΡΙΕΖΩΤΟΥ
ΚΑΝΑΡΗ
ΖΑΛΟΚΩΣΤΑ
ΛΕΩΦ. ΒΑΣ. ΣΟΦΙΑΣ
Παλαιόν Υπουργείον Στρατιωτικών
Υπουργείον Εξωτερικών
Γαλλική Πρεσβεία
ΥΠΕΧΩΔΕ
Δ/ΝΣΗ ΠΟΛΕΟΔΟΜΙΚΟΥ ΣΧ/ΜΟΥ
ΤΜΗΜΑ ΠΑΡΑΔΟΣΙΑΚΩΝ ΟΙΚΙΣΜΩΝ
Θέμα: Τροποποίηση εγκεκριμένου ρυμοτομικού σχεδίου Χαρακτηρισμός πεζόδρομου
Γ. 23603/03
Αθήνα 10 Ιουνίου 2003
Ι. Γιαννακόπουλος
Αρ.Φ. 242/03
Σχ. 3

Αριθ. 29/22893/ΠΣΚ/645 (2)

Ανάκληση της 29/40562ΠΣΚ/1956/10.12.1999 Απόφασης του Νομάρχη Θεσσαλονίκης «Επιτρεπόμενη χρήση του τεμαχίου 336.στ της Διανομής «Αυγή 1935» στην περιοχή του οικισμού Αυγή του Δ. Διαμερίσματος Κρυονερίου του Δήμου Σοχού, (Ν. Θεσσαλονίκης)», (ΦΕΚ 6 Δ 17.1.2000).

Ο ΝΟΜΑΡΧΗΣ ΘΕΣΣΑΛΟΝΙΚΗΣ

Έχοντας υπόψη:

1. Τις διατάξεις του άρθρου 3 του Ν. 1512/85 «τροποποίηση και συμπλήρωση πολεοδομικών διατάξεων κλπ» (ΦΕΚ 4/Α).

2. Τις διατάξεις του Π.Δ. 30/1996 «κωδικοποίηση σε ενιαίο κείμενο Νόμου με τίτλο «Κώδικας Νομαρχιακής Αυτοδιοίκησης» των ισχυουσών διατάξεων για τη Νομαρχιακή Αυτοδιοίκηση» (ΦΕΚ 21 Α) όπως ισχύουν και ιδίως το άρθρο 63 για την αναπλήρωση των Νομαρχών.

3. Την 21/31.3.95 απόφαση του Νομαρχιακού Συμβουλίου Θεσσαλονίκης «Οργανισμός Εσωτερικής Υπηρεσίας της Νομαρχιακής Αυτοδιοίκησης Θεσσαλονίκης» (ΦΕΚ 392/Β/11.4.95).

4. Το έγγραφο 2388/26.5.2003 της Δ/νσης Γεωργικής Ανάπτυξης της Περιφέρειας Κεντρικής Μακεδονίας από τα οποία προκύπτει ότι έχουν εκλείψει οι λόγοι που υπαγόρευσαν την έκδοση της 29/40562ΠΣΚ/1956/10.12.1999 Απόφασης Νομάρχη (ΦΕΚ 6 Δ της 17.1.2000) και το σχετικό με το θέμα Τ.Π.Σ.Κ./674/24.6.2002 Εισηγητικό Σημείωμα του Τμήματος Πολεοδομικών Σχεδίων και Κανόνων της Δ/νσης Πολεοδομίας.

5. Τις διατάξεις του άρθρου 29Α του Ν. 1558/85 όπως αυτό προστέθηκε με το άρθρο 27 του Ν.2081/92 (ΦΕΚ 154/Α) και τη διαπίστωση ότι από τις διατάξεις της παρούσας δεν προκαλείται δαπάνη σε βάρος του κρατικού προϋπολογισμού ή του Δήμου Σοχού, αποφασίζουμε:

1. Ανακαλούμε την με αριθμό 29/40562ΠΣΚ/1956/10.12.1999 απόφαση Νομάρχη Θεσσαλονίκης «Επιτρεπόμενη χρήση του τεμαχίου 336.στ της Διανομής «Αυγή 1935» στην περιοχή του οικισμού Αυγή του Δ. Διαμερίσματος Κρυονερίου του Δήμου Σοχού, (Ν. Θεσσαλονίκης)» η οποία δημοσιεύθηκε στο ΦΕΚ 6 Δ της 17.1.2000.

2. Η ισχύς της να αρχίσει από τη δημοσίευσή της.

Η απόφαση αυτή να δημοσιευθεί στην Εφημερίδα της Κυβερνήσεως.

Θεσσαλονίκη, 25 Ιουνίου 2003

Ο Νομάρχης κ.α.α.
Ο Βοηθός Νομάρχη
ΕΥΣΤΑΘΙΟΣ ΑΒΡΑΜΙΔΗΣ

ΑΠΟ ΤΟ ΕΘΝΙΚΟ ΤΥΠΟΓΡΑΦΕΙΟ